


Skala pozioma 1:1000
 Skala pionowa 1:100
 Poziom porównawczy: 83,00 [m npm]

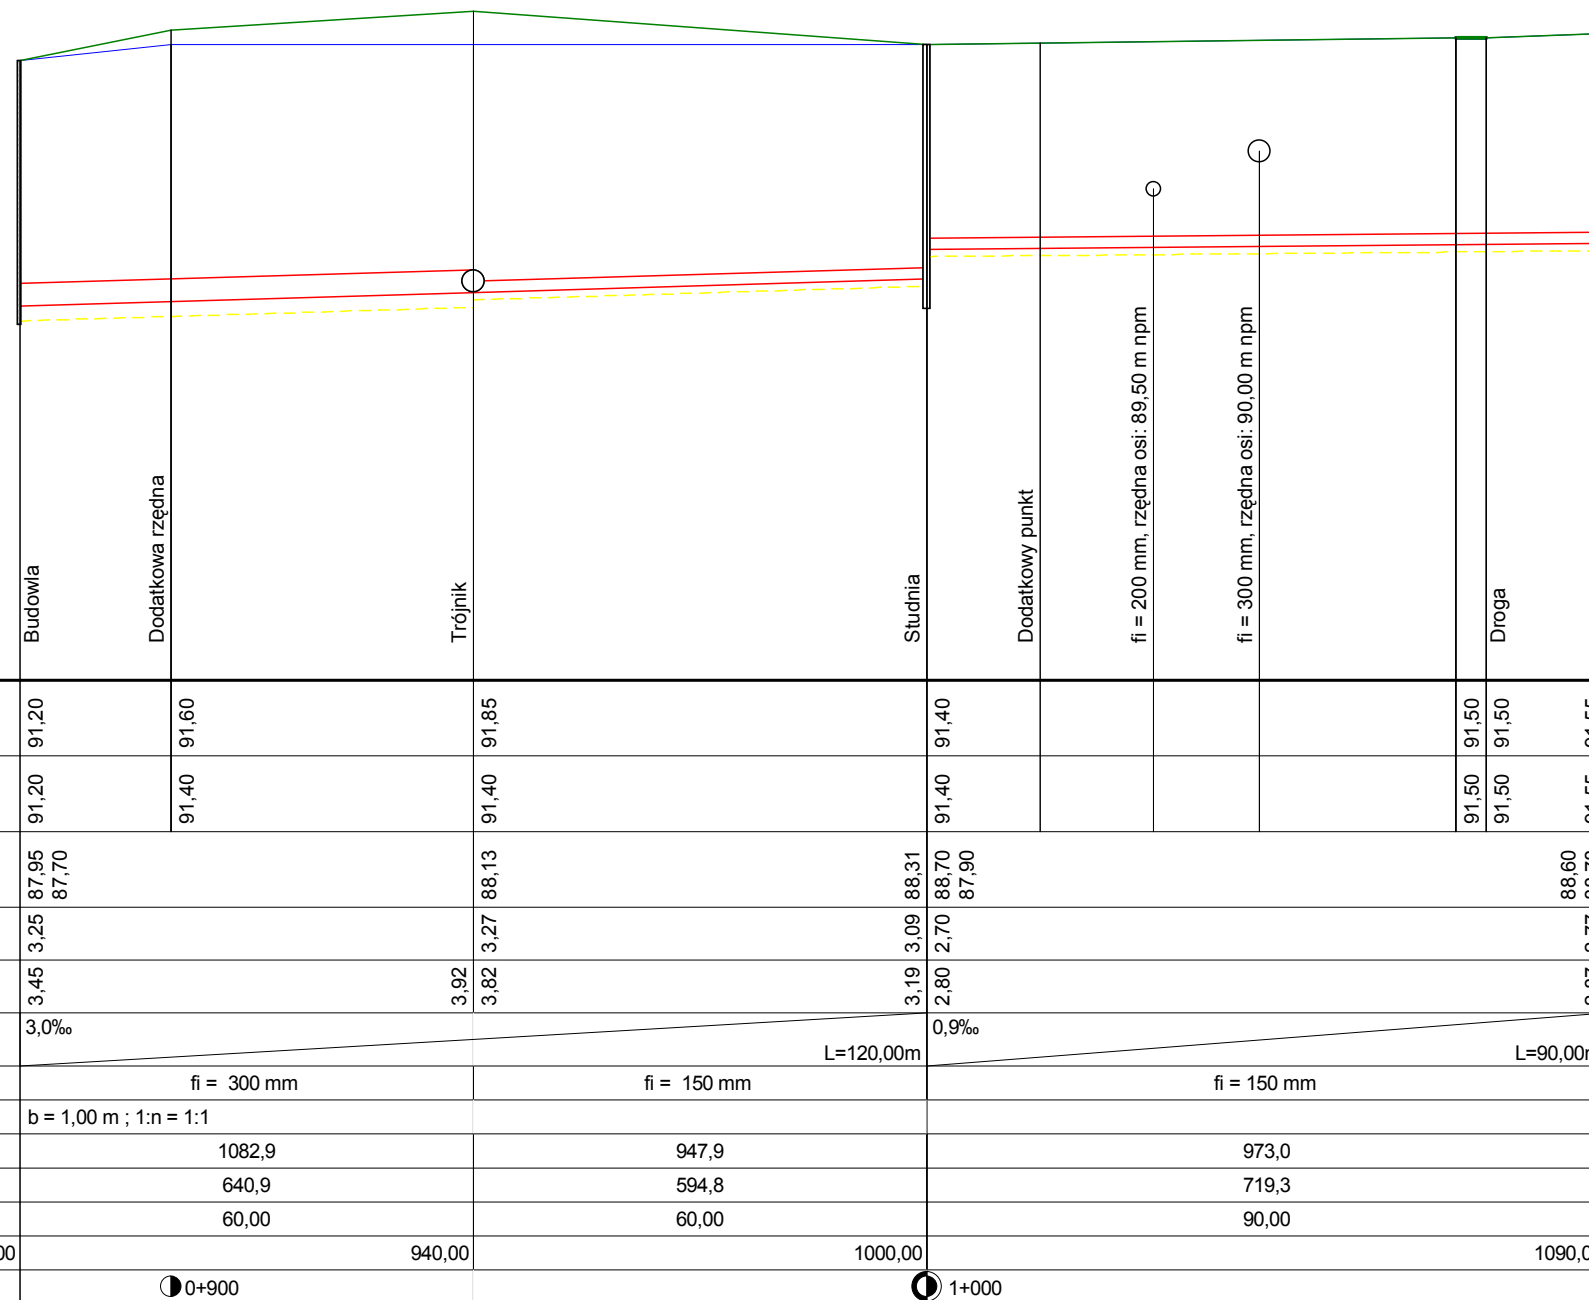

Wygenerowano w programie PROFILE - KANALIZACJA
 Licencje posiada:
 Bartłomiej Okonek - egzemplarz autora programu

Ściana T-1 S-1 S-2

Obiekt	
Nazwa załącznika	Data
Projektant	Skala
	Nr rysunku